



Vermessungs- und Katasterverwaltung Niedersachsen

Gemeinde: Bad Rothenfelde
Gemarkung: Bad Rothenfelde
Flur: 5 Flurstück: 92/13


Liegenschaftskarte 1:1000

Standardpräsentation

Erstellt am 09.06.2022
Aktualität der Daten 04.06.2022

N = 5773432

E = 3244234

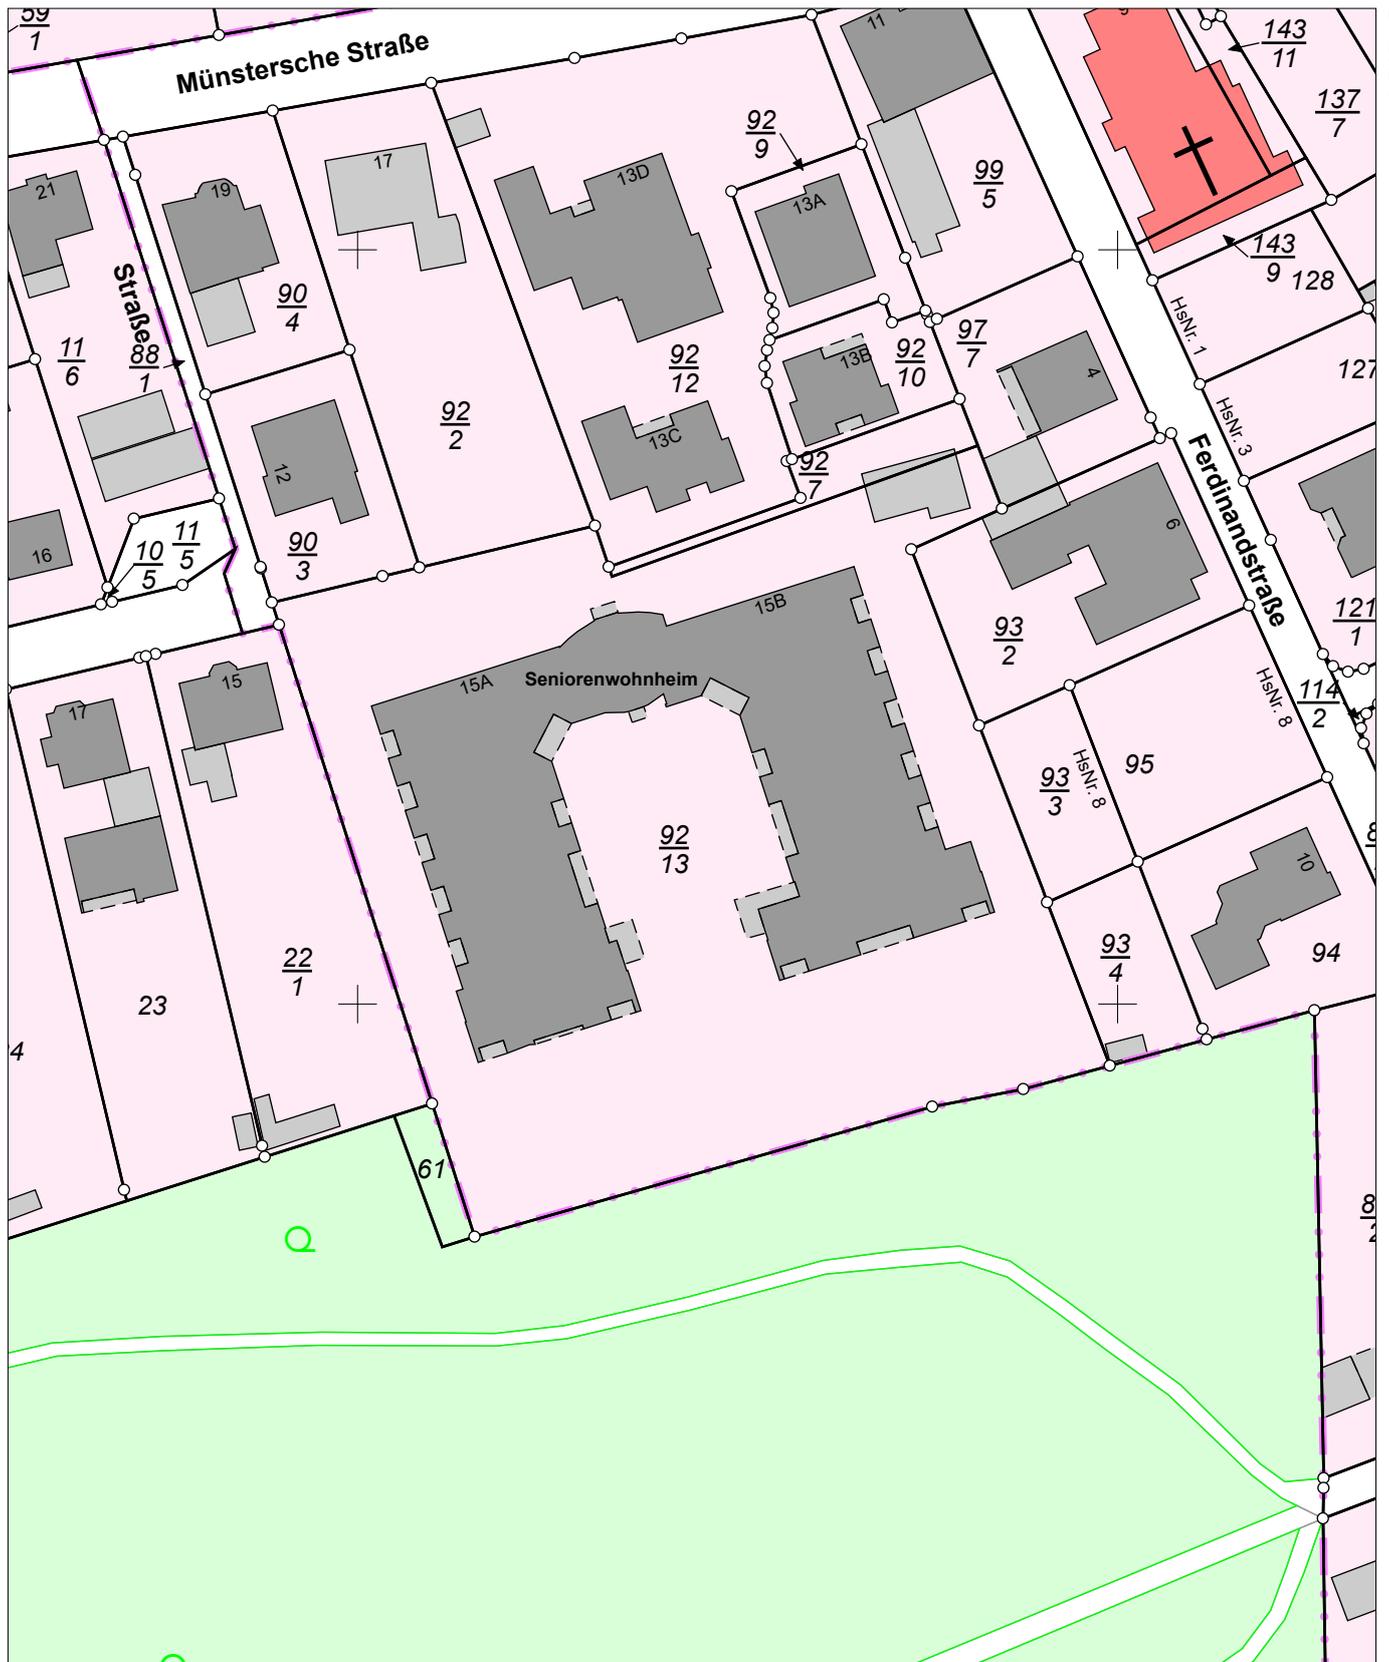

E = 32442254

N = 5773212

Maßstab 1:1000



Meter

Verantwortlich für den Inhalt:

Landesamt für Geoinformation und Landesvermessung Niedersachsen
Regionaldirektion Osnabrück-Meppen - Katasteramt Osnabrück -
Mercatorstraße 4 und 6
49080 Osnabrück

Bereitgestellt durch:

Landesamt für Geoinformation und Landesvermessung Niedersachsen
- Katasteramt Osnabrück -
Mercatorstraße 4 u. 6
49080 Osnabrück

Zeichen: 077-A-1937-2022

Bei einer Verwertung für nichteigene oder wirtschaftliche Zwecke oder einer öffentlichen Wiedergabe sind die Allgemeinen Geschäfts- und Nutzungsbedingungen (AGNB) zu beachten; ggf. sind erforderliche Nutzungsrechte über einen zusätzlich mit der für den Inhalt verantwortlichen Behörde abzuschließenden Nutzungsvertrag zu erwerben.