


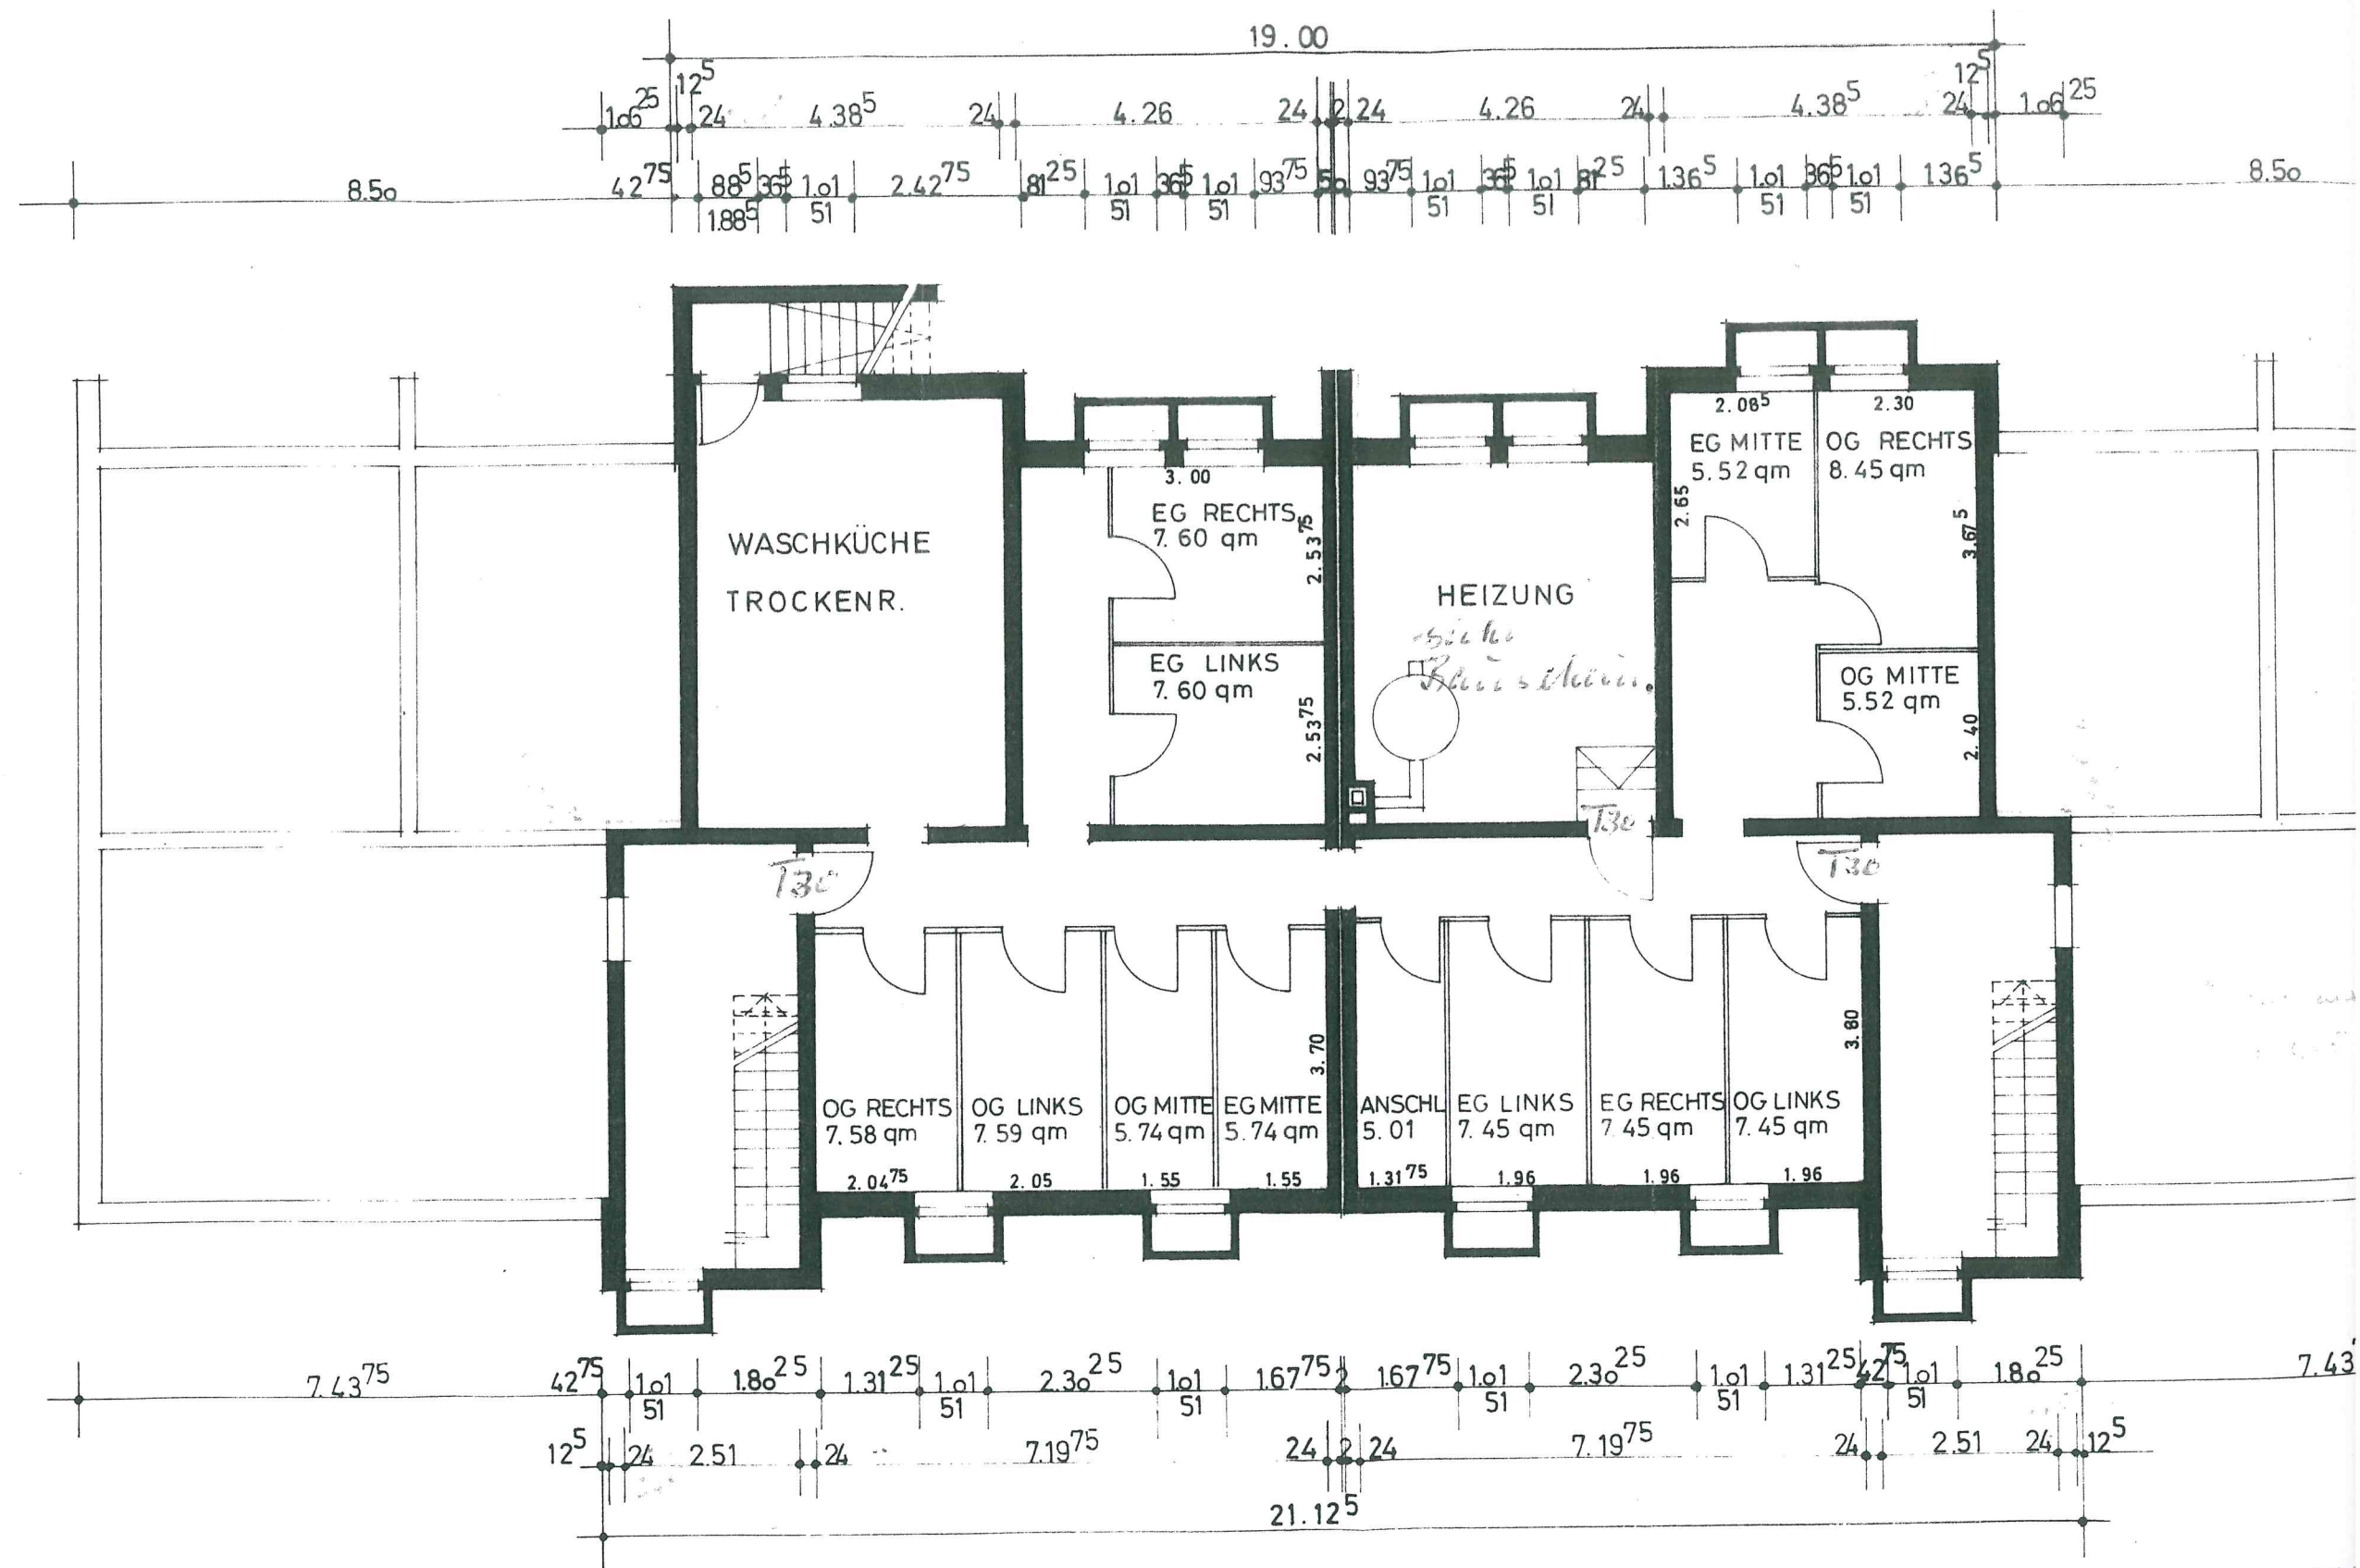

KELLERGESCHOSS

Leichtwände nach DIN 104
 Bl. 3, Ziff. 4, anzufügen!
 Sie dürfen erst nach dem Ausschuss
 der Decken aufgemauert werden