


Flur 7

Flur 5

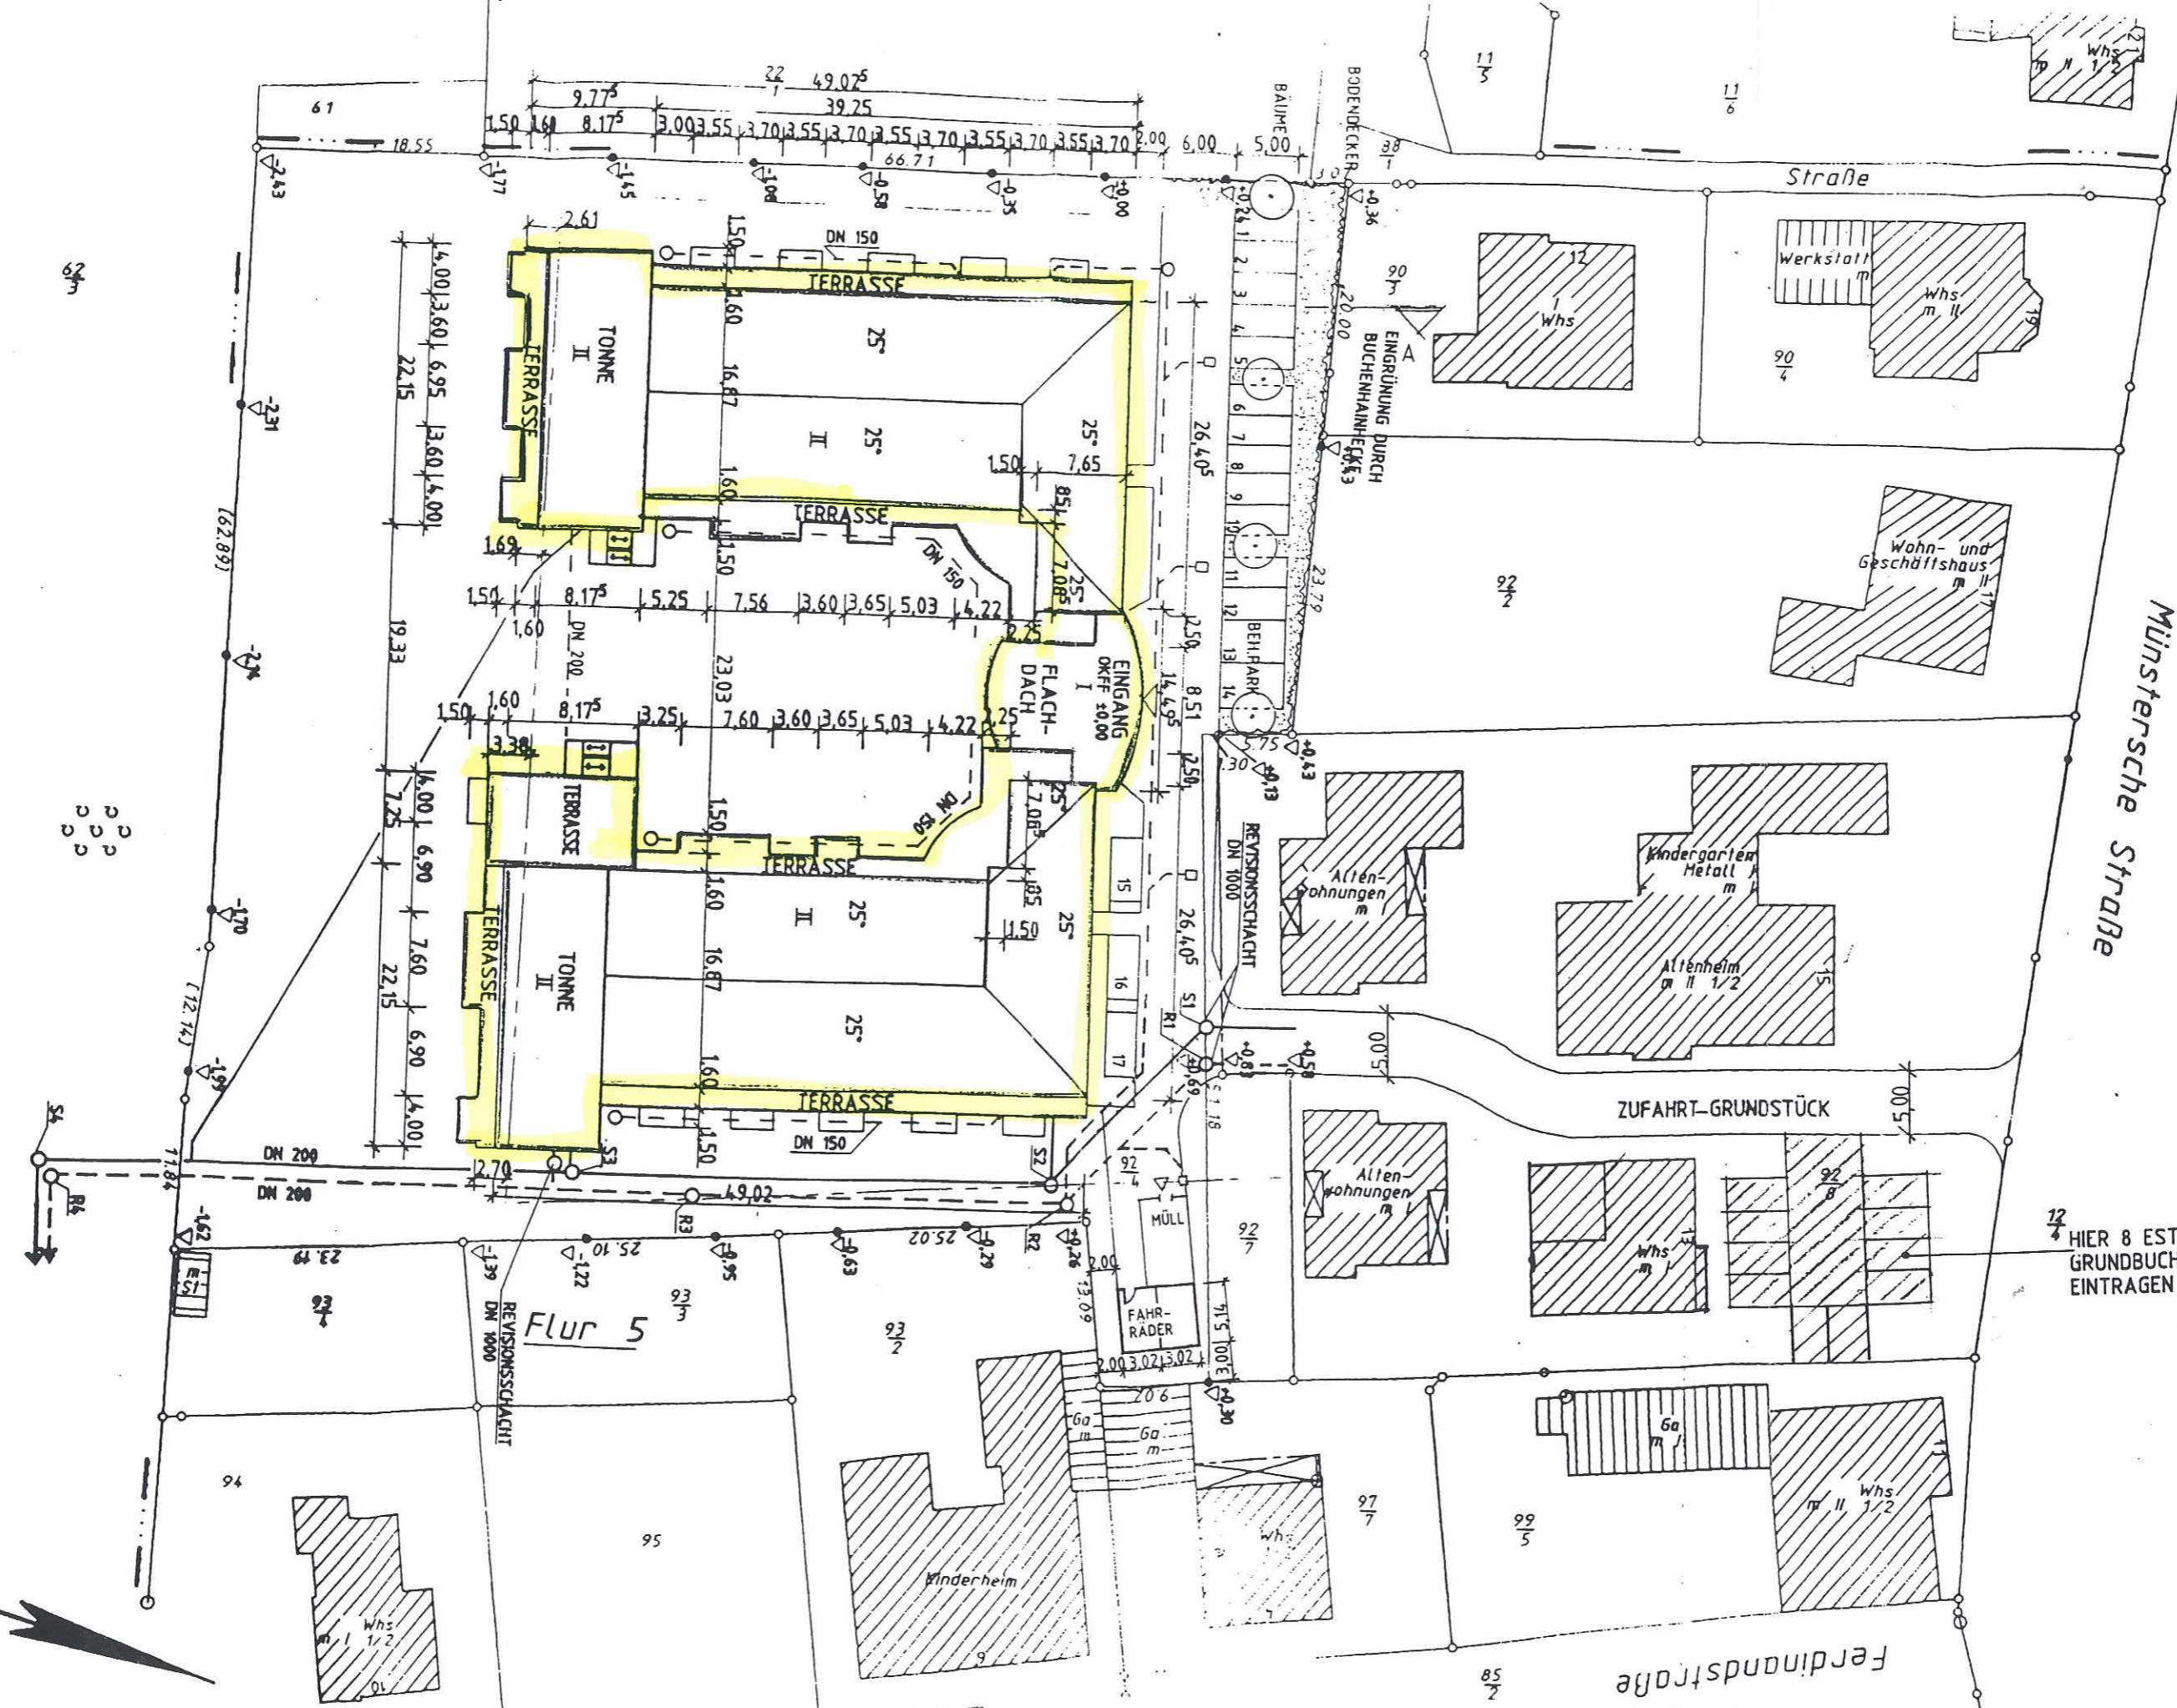

LAGEPLAN 1:500
vom 19.06.96

HIER 8 EST. PER
GRUNDBUCH
EINTRAGEN