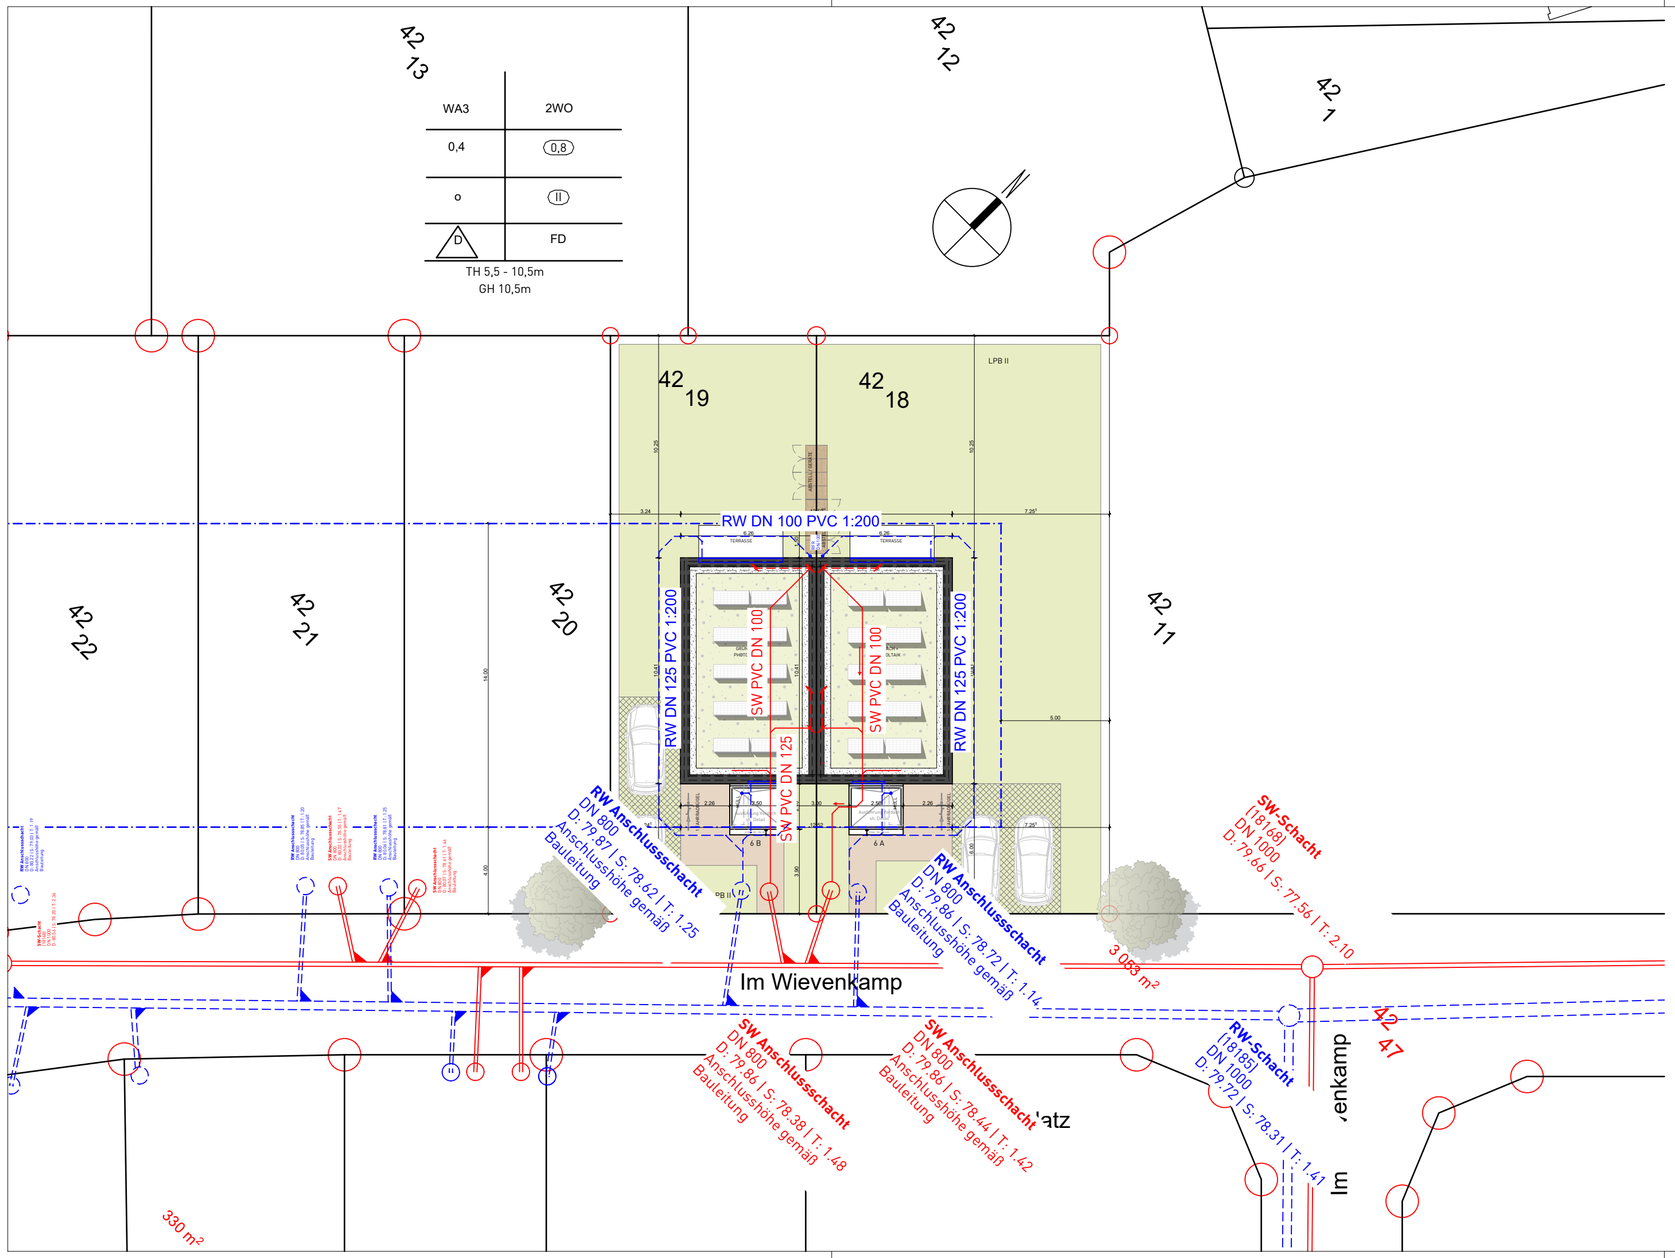

INDEX	DATUM	ÄNDERUNG	GEZ.
A			
B			
C			
D			
E			
F			
G			

AUSFÜHRUNGSPLANUNG

PROJEKT

NEUBAU EINES DOPPELHAUSES

PLANINHALT

LAGEPLAN

GRUNDSTÜCK
Im Wievenkamp 6 A / B
49326 Melle - Gesmold

GEBÄUDE / -TEIL

MASSTAB
1:200

DATUM
17.10.2023

BAUHERR
Stephanswerk
Wohnungsbaugesellschaft mbH
Klusstrasse 3
49074 Osnabrück

GEPL. / GEZ.
CD / CD

PLAN-NR.
100

PROJEKTNUMMER
P21040 / VE 835

STEPHANSWERK
Zukunft bauen × Heimat geben

Stephanswerk
Wohnungsbaugesellschaft mbH
Klusstraße 3
49074 Osnabrück

tel + 49 (0541) 35798-0
fax + 49 (0541) 35798-60
info@stephanswerk.de

H/B = 297 / 594 (0.18m²)

Allplan 2021