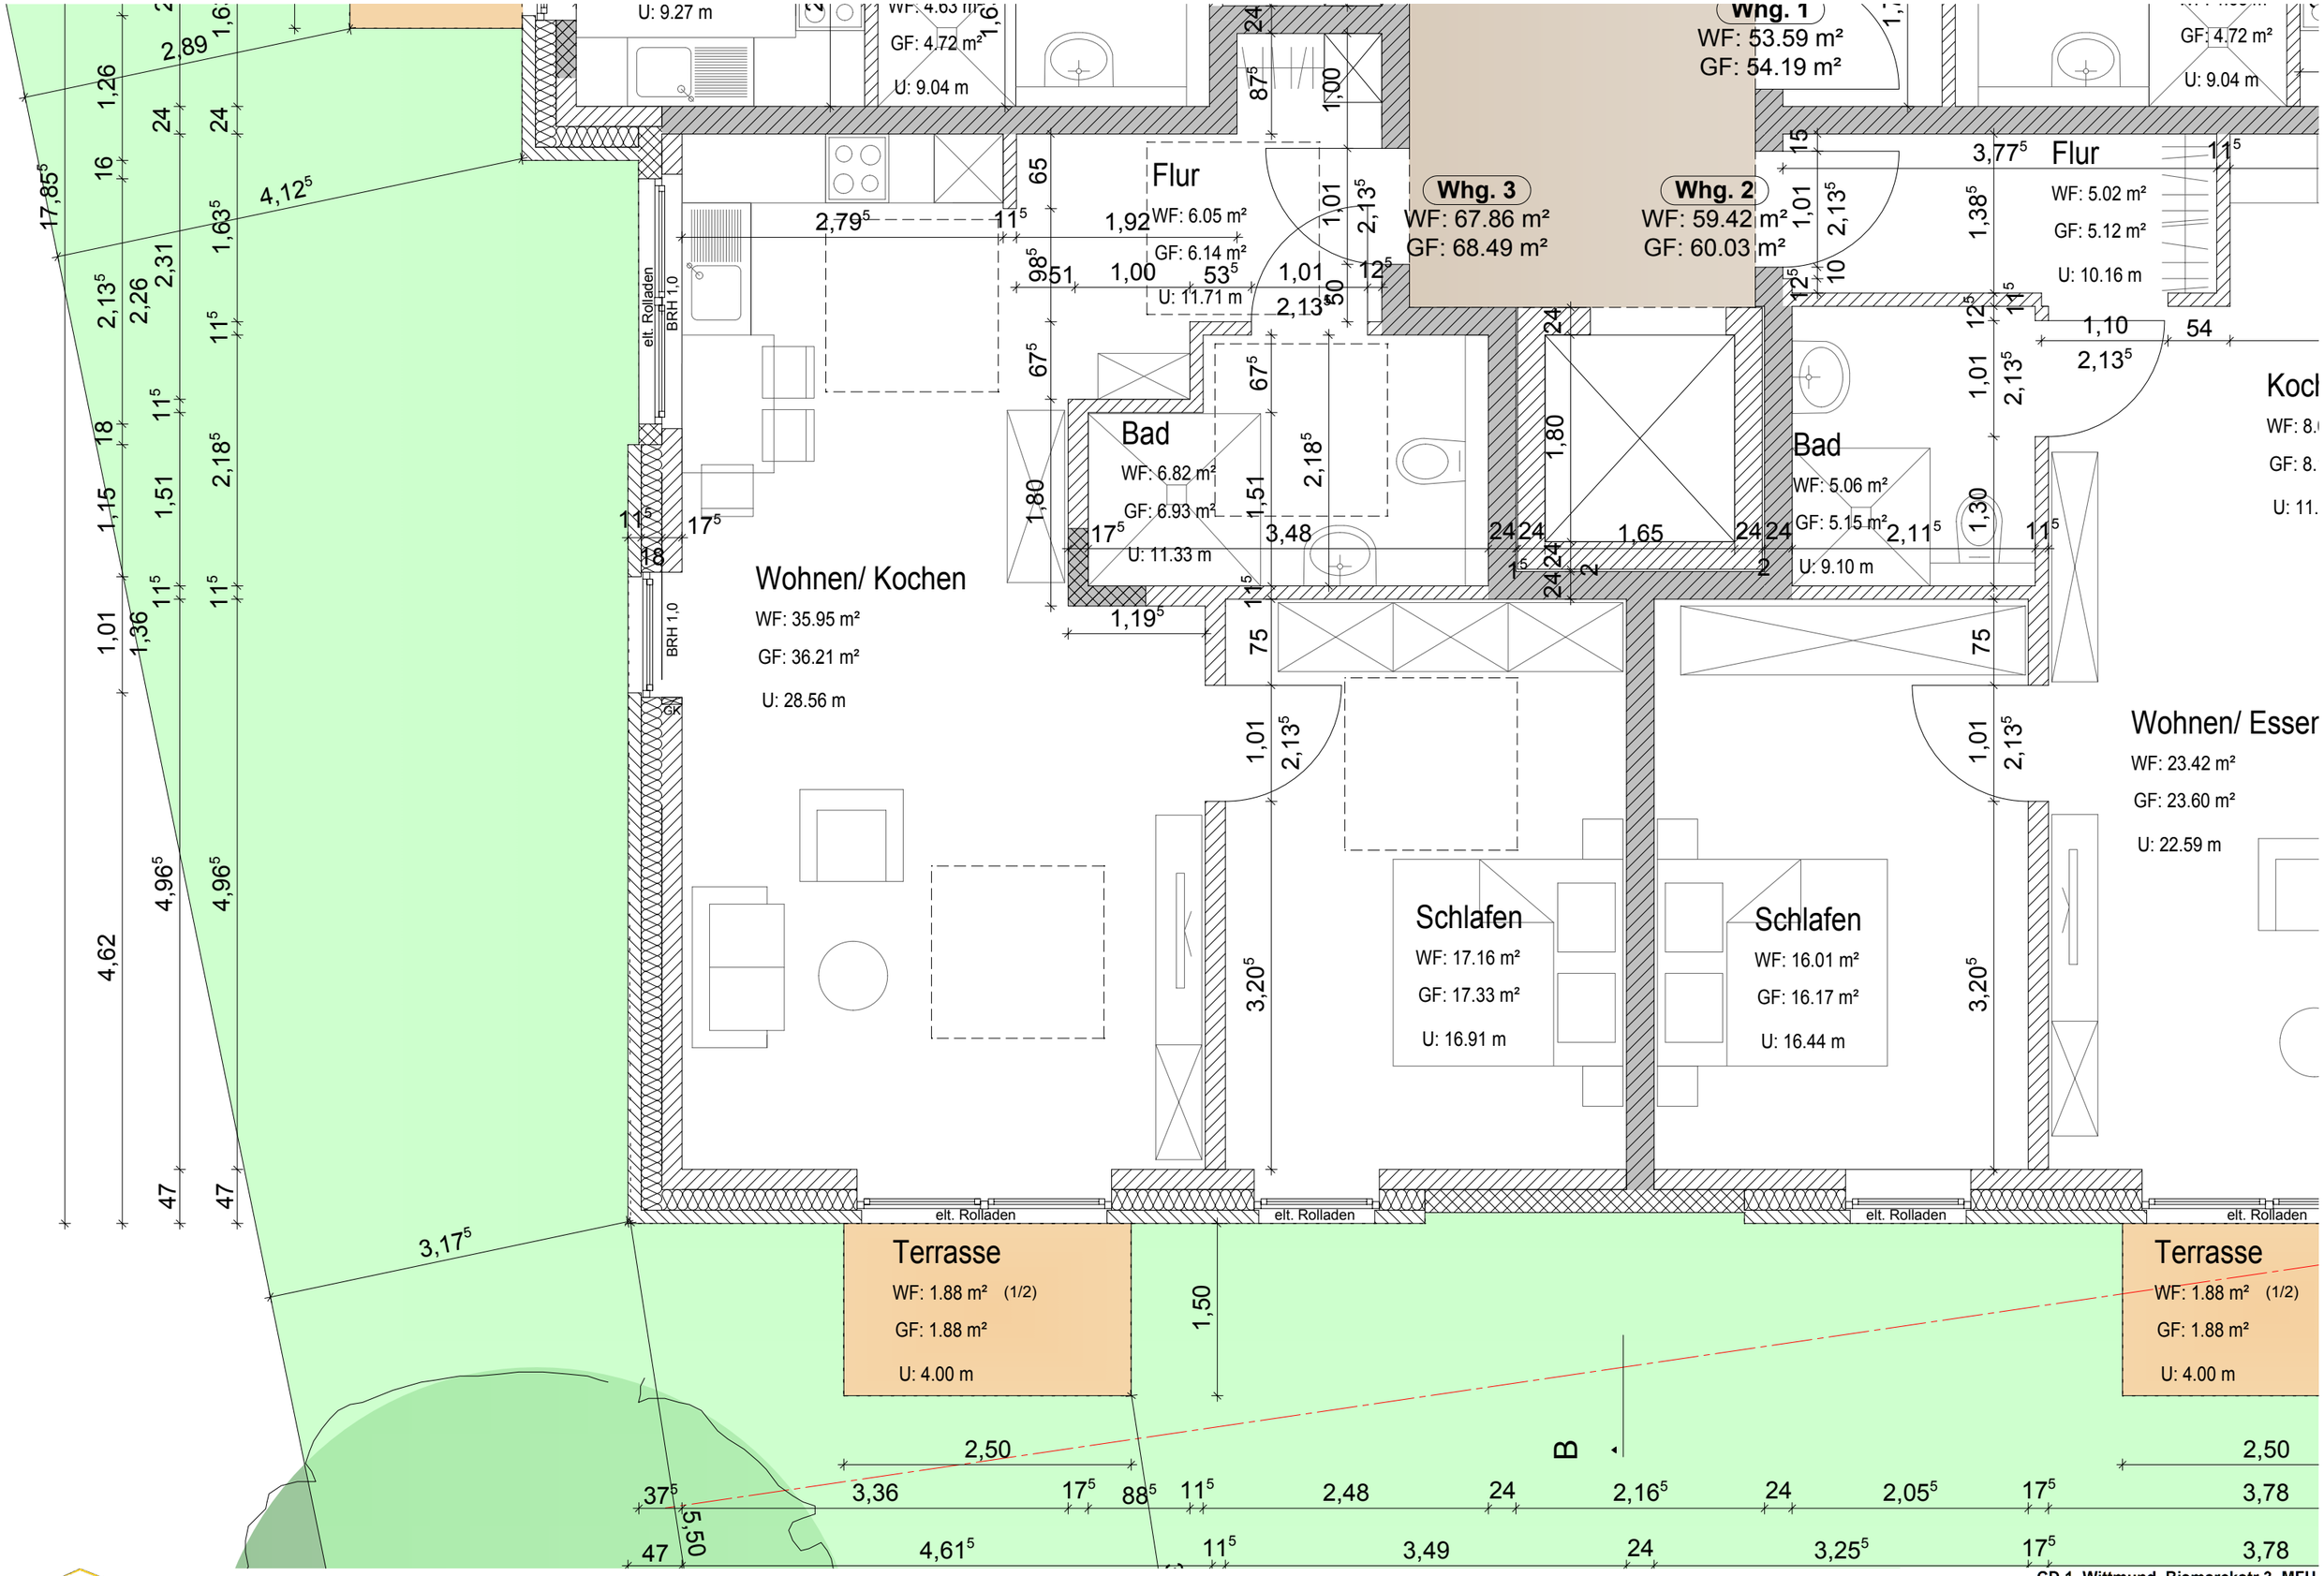

STEPHANSWERK BAUEN WOHNEN GESTALTEN

_CD.1_Wittmund_Bismarckstr.3_MFH
2018-05-03_ERDGESCHOSS_AFP 1 : 50 30.11.2018
Stephanswerk Wohnungsbaugesellschaft mbH